

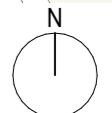
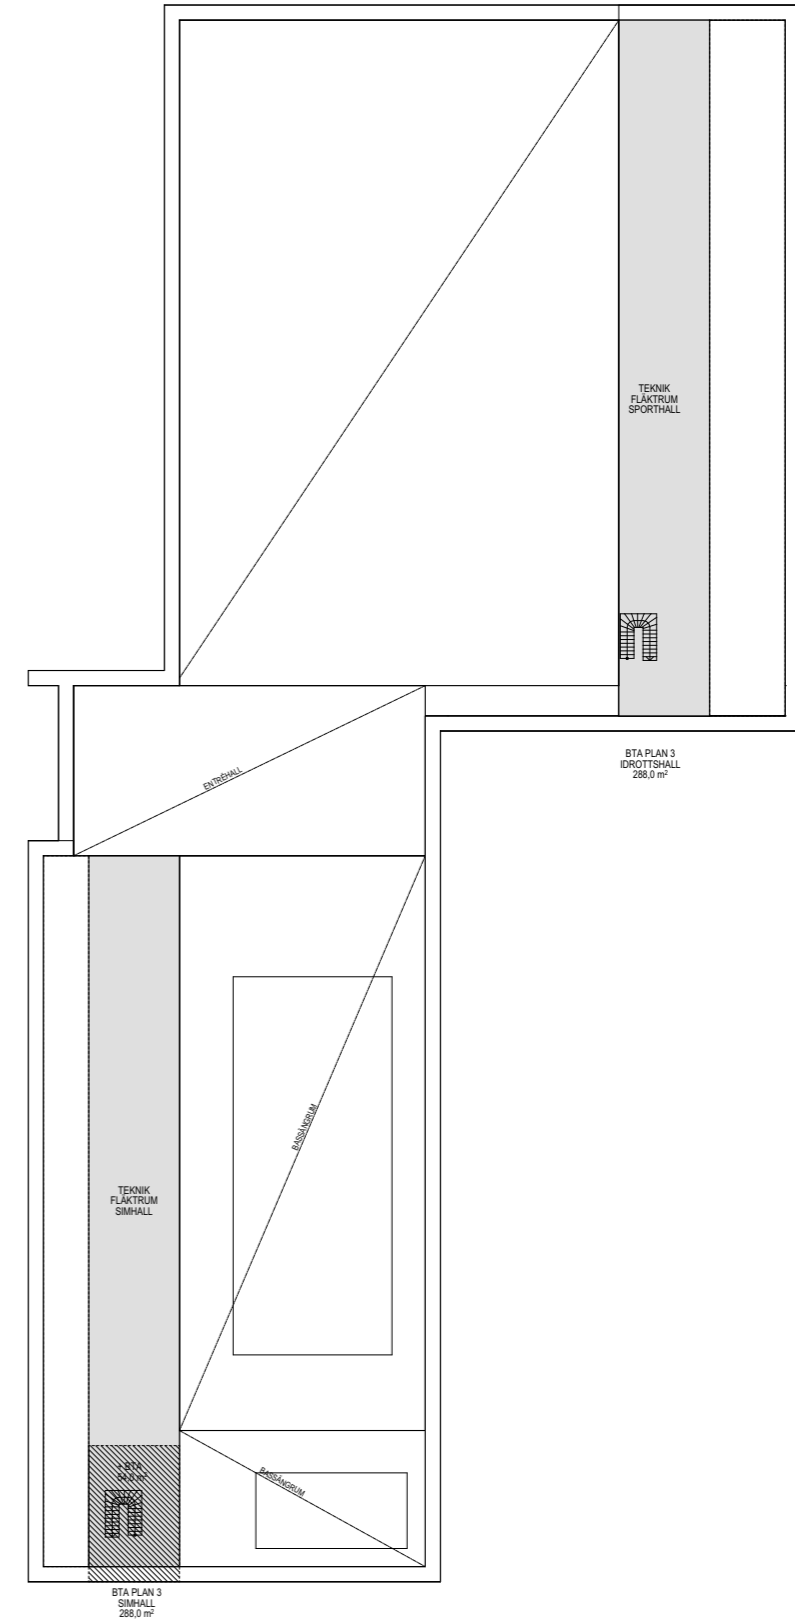


Arvidsjaur Simhall och Sporthall


PROGRAMHANDLING - SITUATIONSPLAN 1:1000
 Göteborg | 2021-09-14

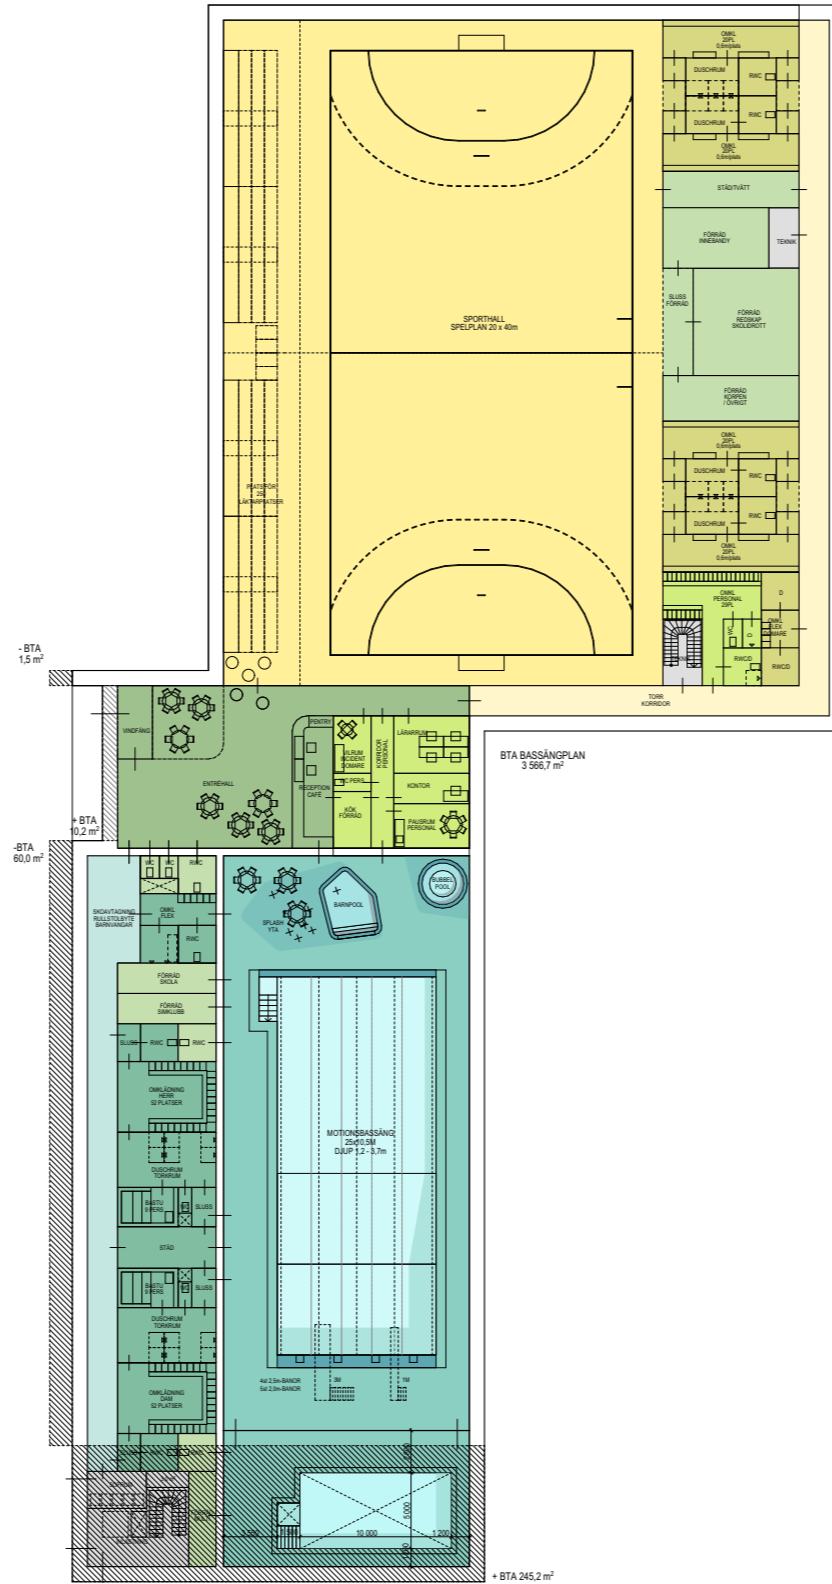

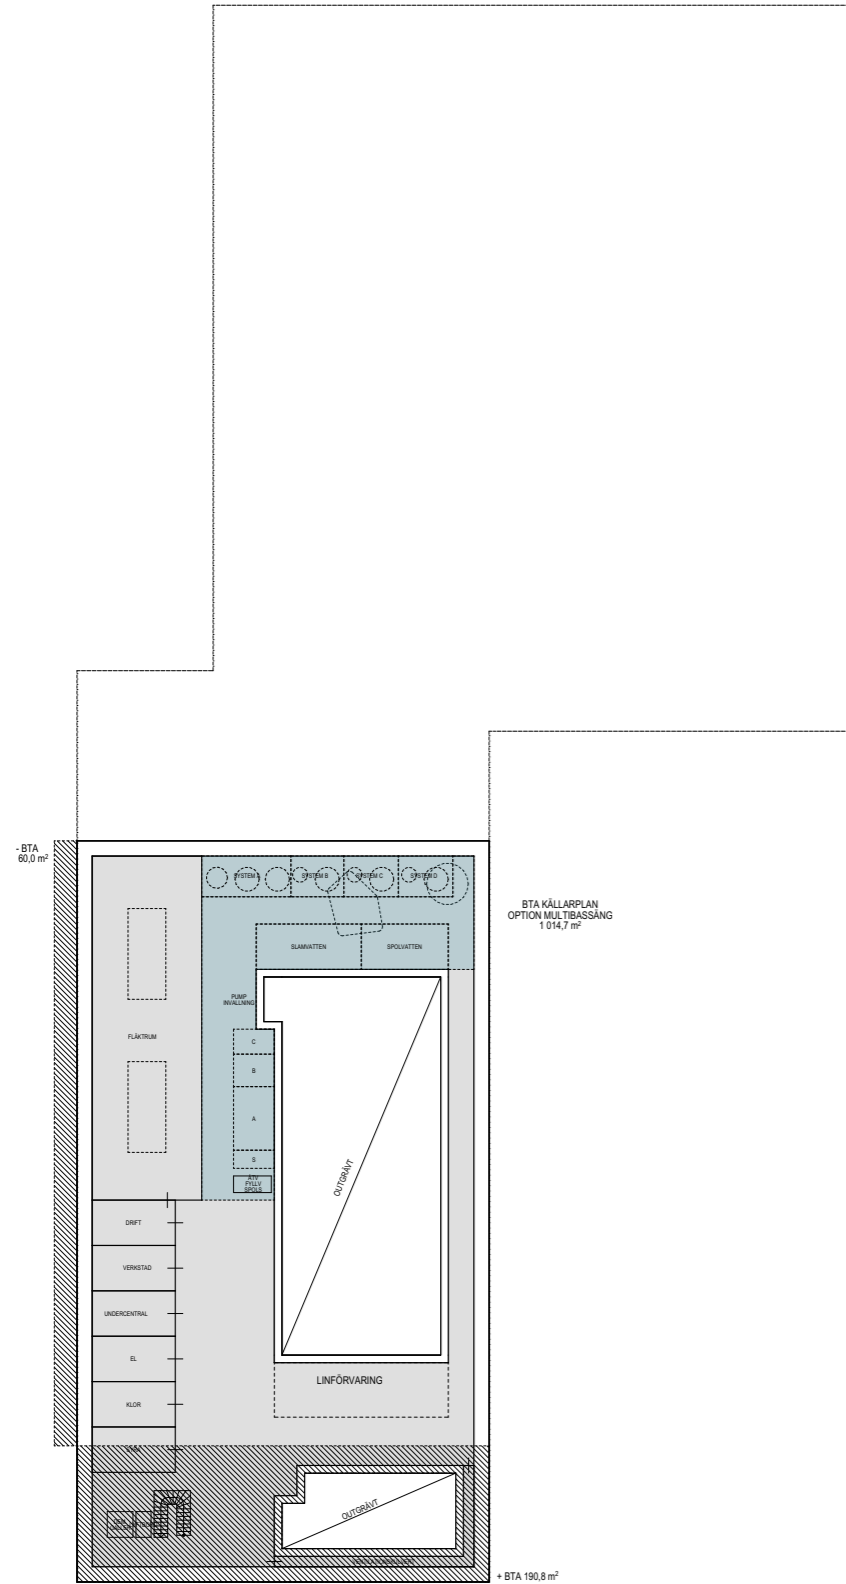



- ENTRÉHALL
- SIMHALL
- OMKLÄDNING SIMHALL
- KORRIDOR SIMHALL
- SPORSHALL
- OMKLÄDNING SPORSHALL
- KORRIDOR SPORSHALL
- PERSONAL
- FÖRRÅD / STÅD / STÖDFUNKTION
- TEKNIKRUM / INLAST
- VATTENRENING

TILKOMMANDE STA
EXTRA SPELPLAN
863,0 m²

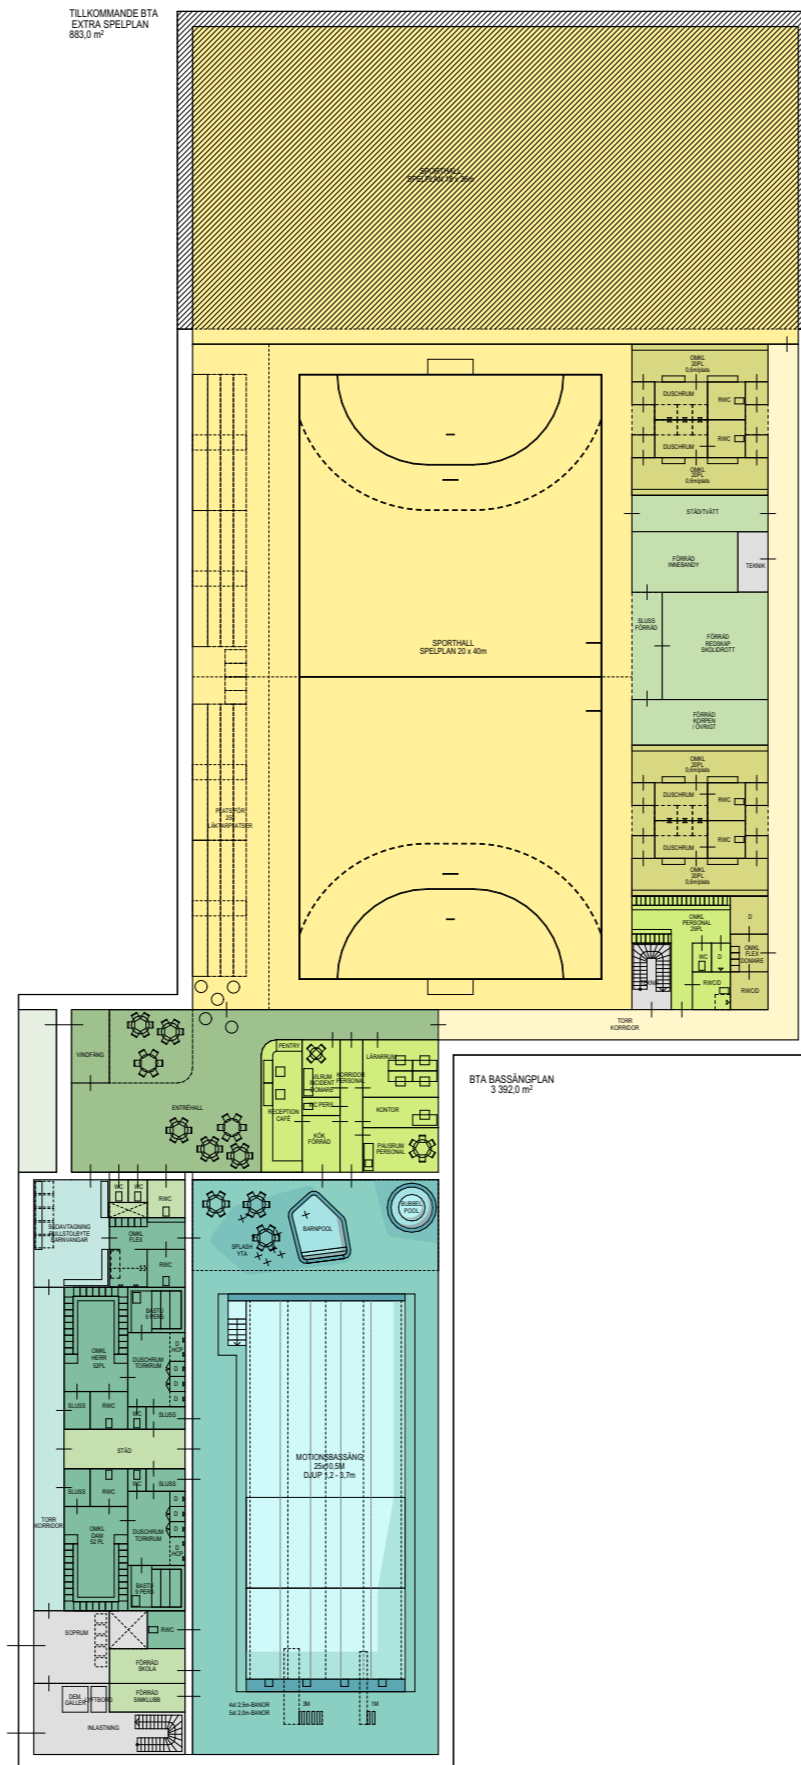


- ENTRÉHALL
- SIMHALL
- OMKLÄDNING SIMHALL
- KORRIDOR SIMHALL
- SPORTHALL
- OMKLÄDNING SPORTHALL
- KORRIDOR SPORTHALL
- PERSONAL
- FÖRRÅD / STÅD / STÖDFUNKTION
- TEKNIKRUM / INLAST

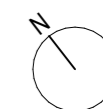


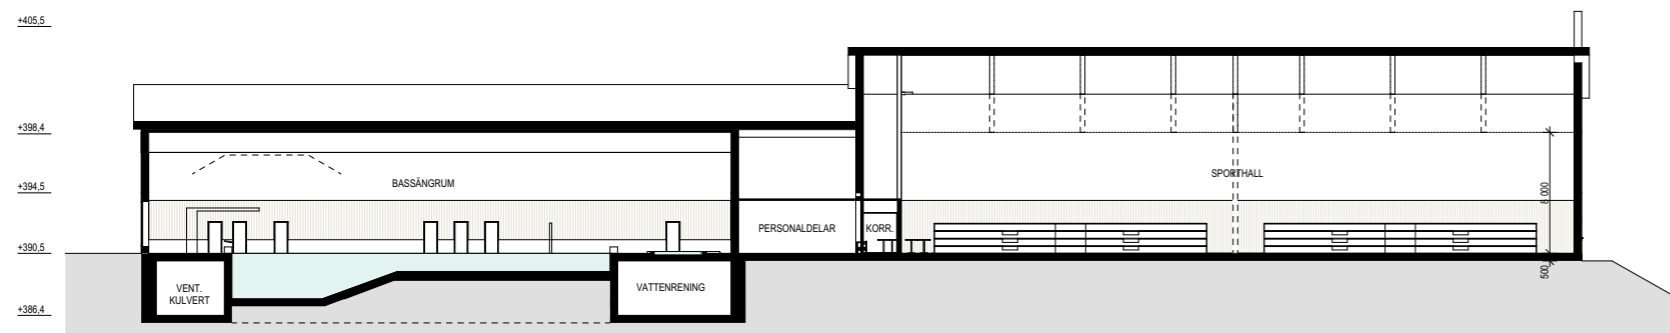


SEKTION A-A

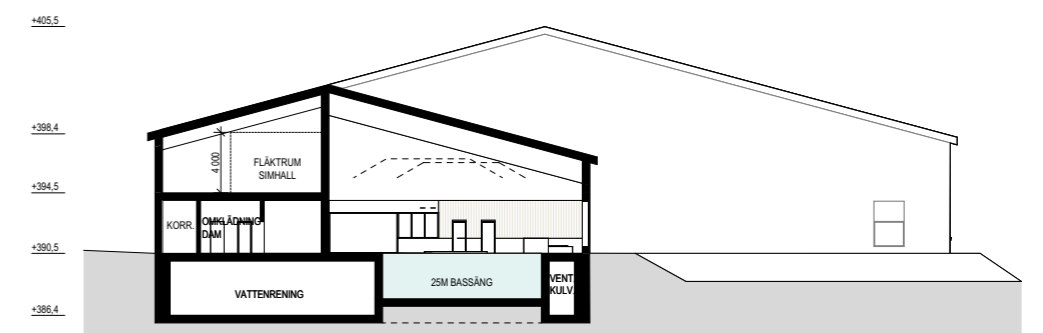


SEKTION B-B


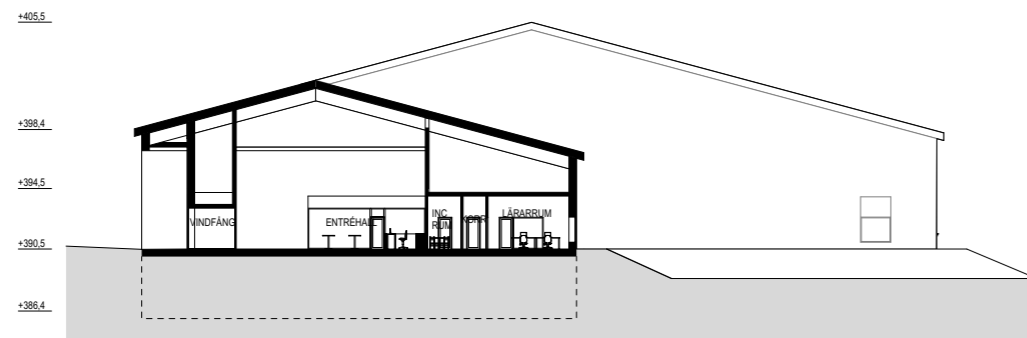


SEKTION C-C

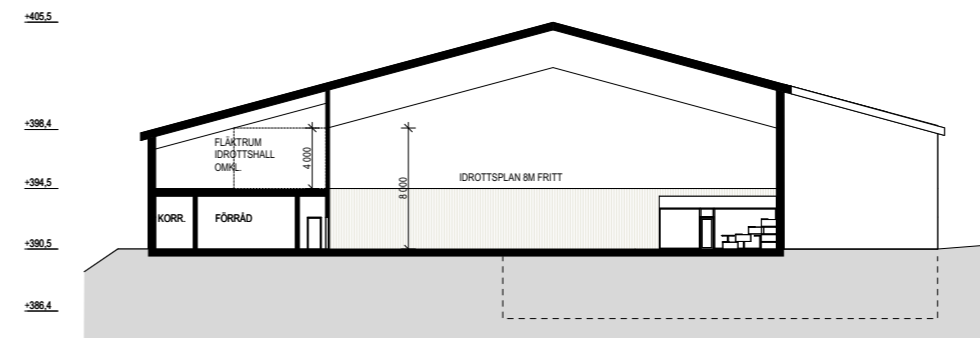

SEKTION D-D

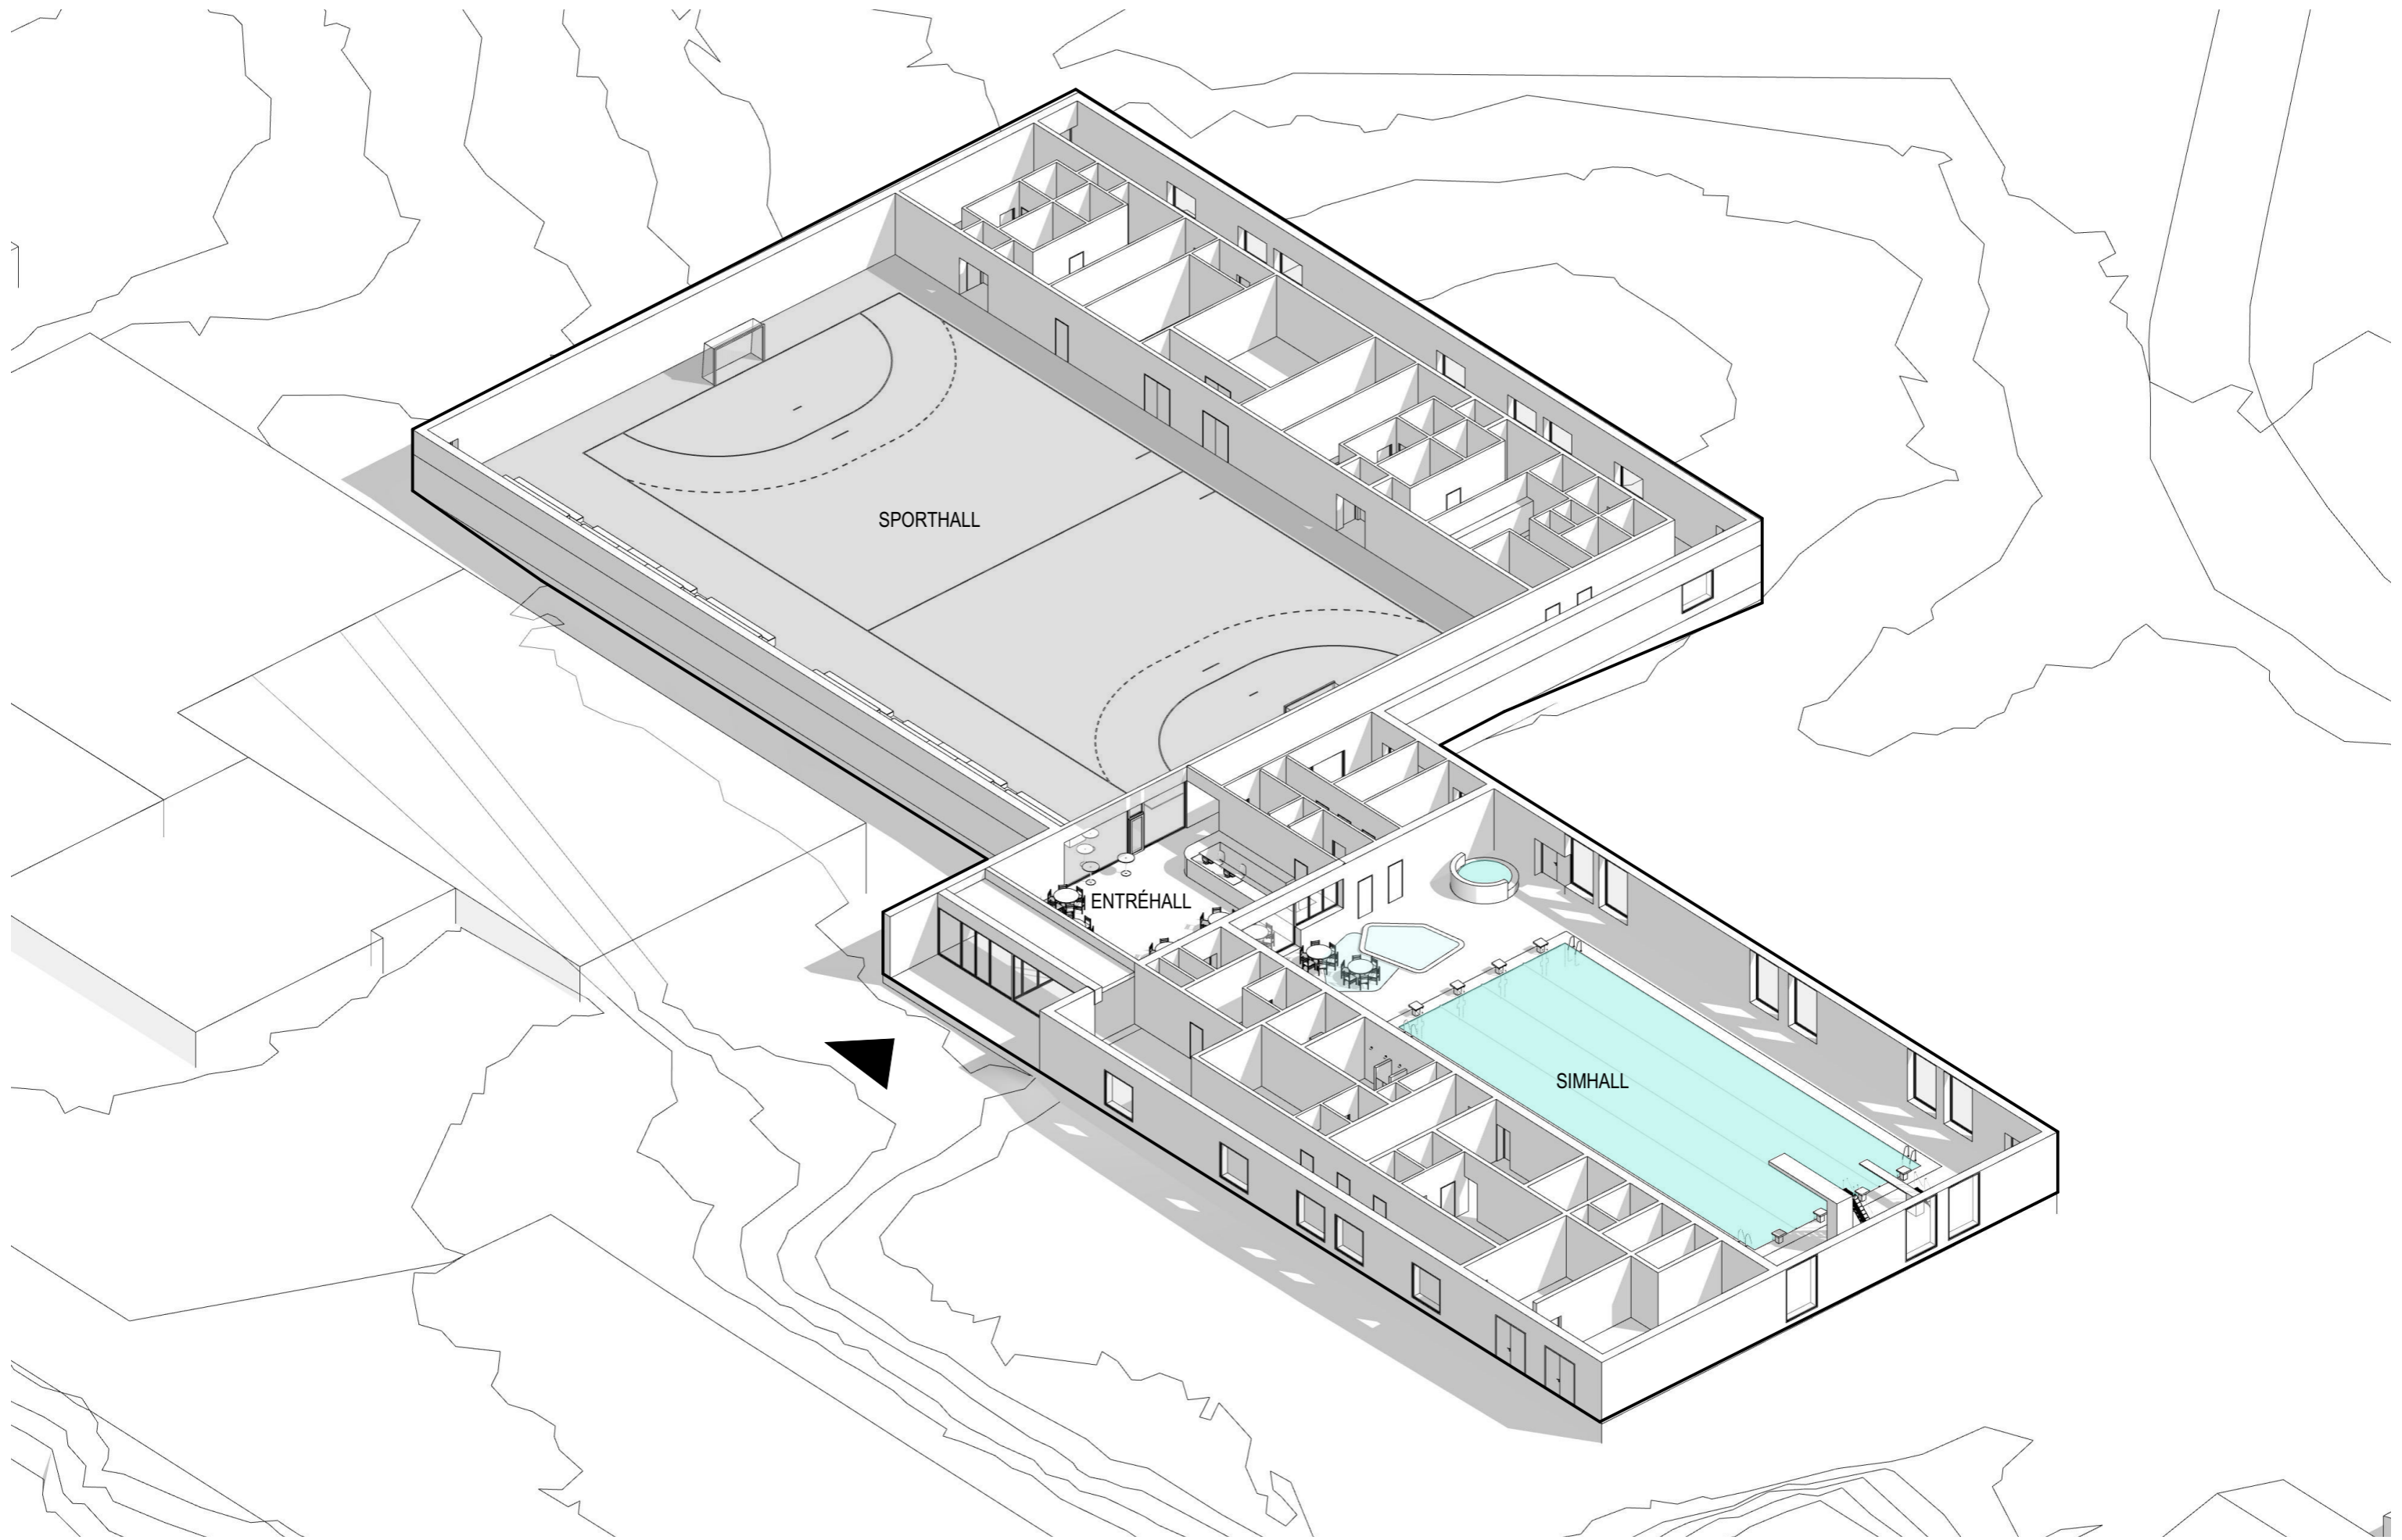

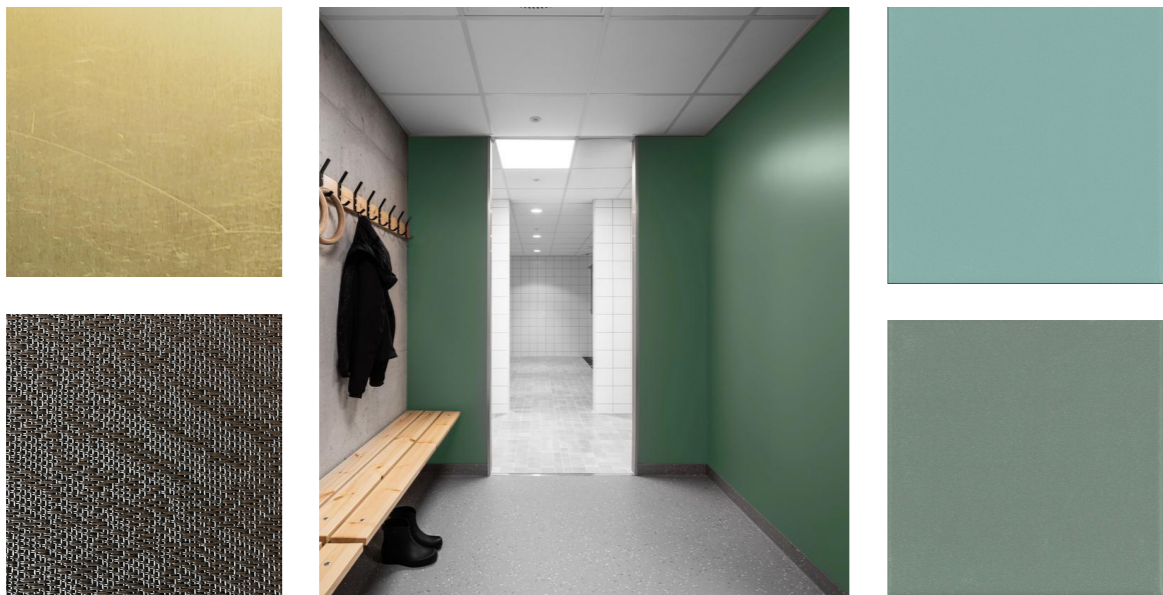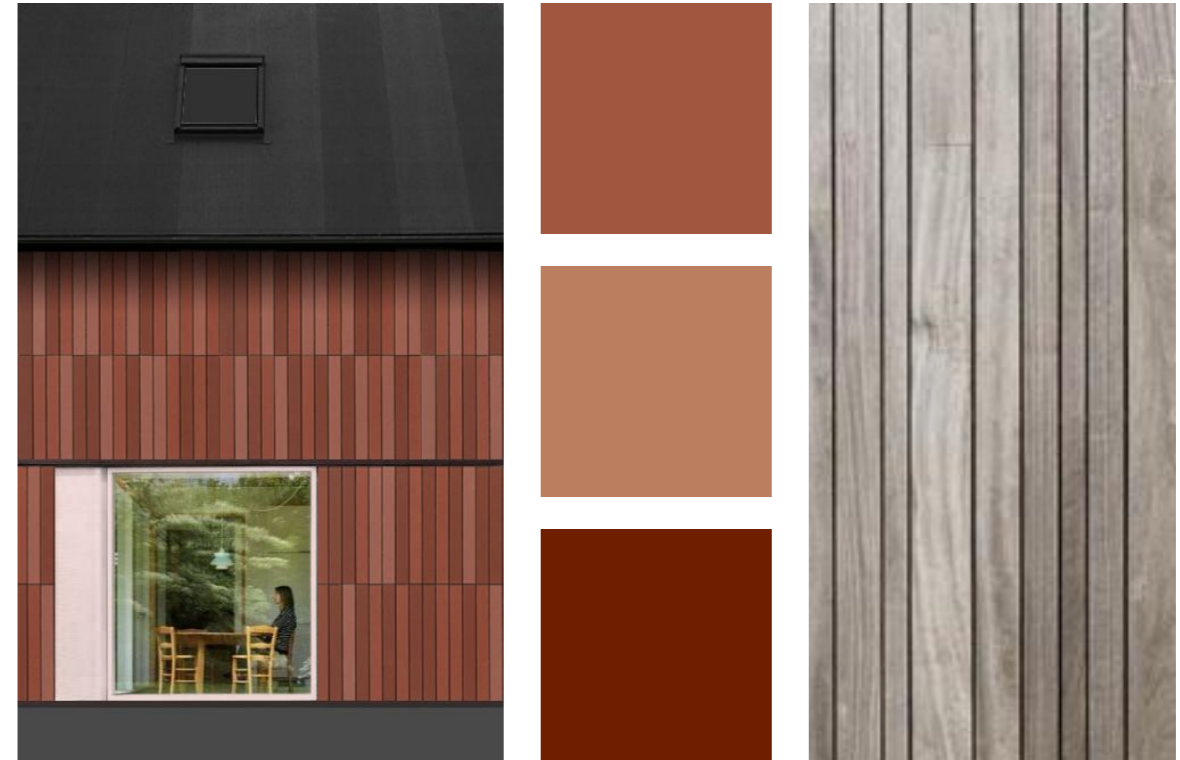

INTERIÖR

EXTERIÖR