




Skala (A1) 1:750

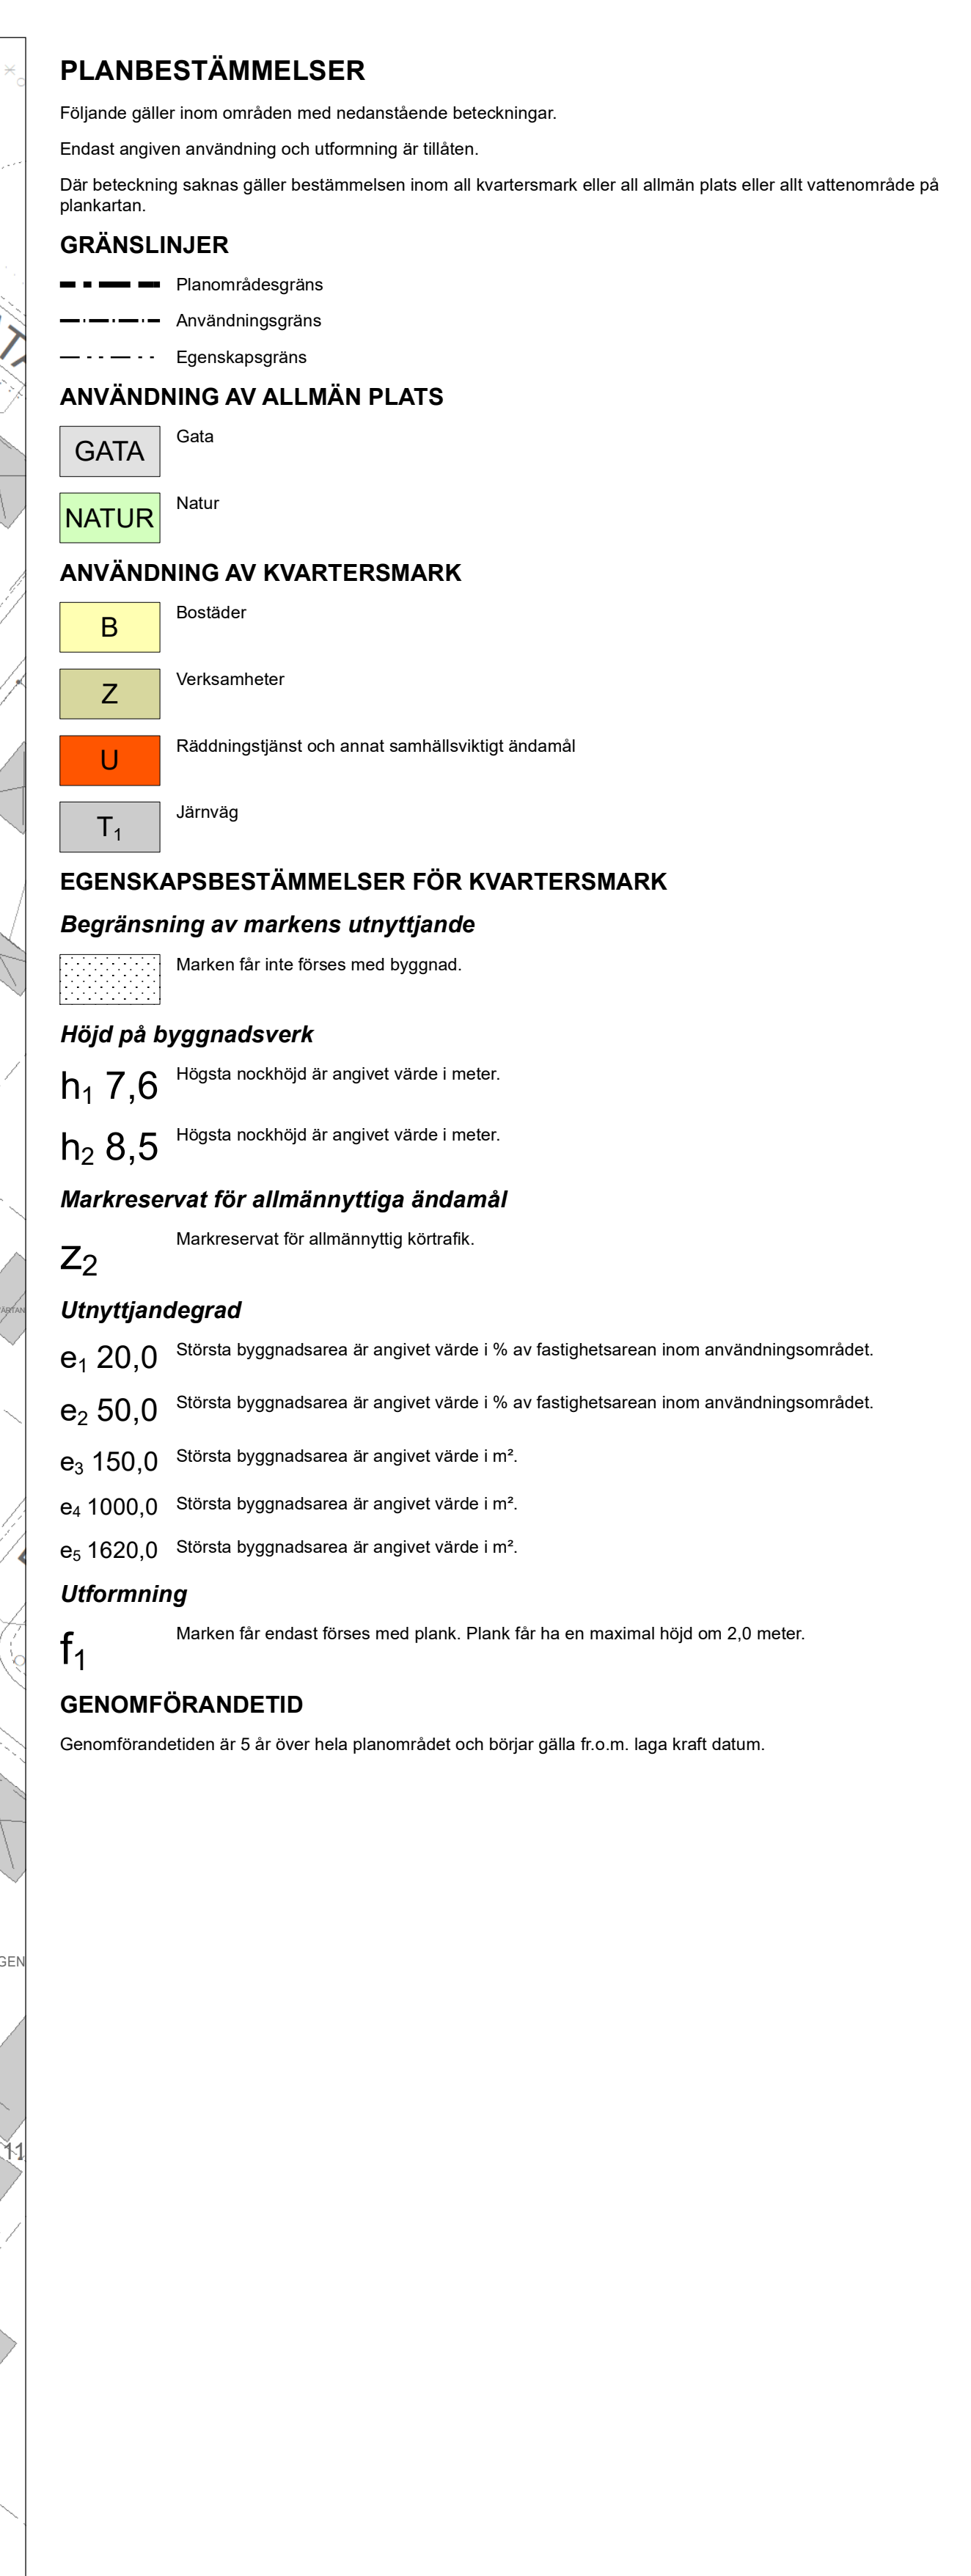

—	Vägbom	○	Övrig markpunkt
—	Väg/Gata med kantsten	⊙	Lövträd
----	Väg/Gata utan kantsten	⊗	Lövskog
- - - -	Gång- och cykelväg	⊗	Bar- och blandskog
----	Stigar	×	Ång/Aker
----	Stig/Sämre väg	—	Terränglinje/Slantlinje
----	Skoterled	- - - -	Marklinje
*	Stolpe vid spår	—	Dike
----	Järnväg, räl	[	Begravningsplats
.....	Banområde/Vägområdesgräns		
- - - -	Rättigheter och gemensamhetsanläggningar		

Detaljplan för Arvidsjaur 6:13 och Arvidsjaur 6:49 m.fl.			
Arvidsjurs kommun	Norrbottens län		
SAMRÅDSHANDLING 2025-08-27		Diarienummer: 2024/760	
Planhandläggare	Plangranskare	Antagen 20XX-XX-XX, §xx	MN /KF
William Båtmästar Samhällsplanerare	Britta Lundgren Planingenjör	Laga kraft 20XX-XX-XX	