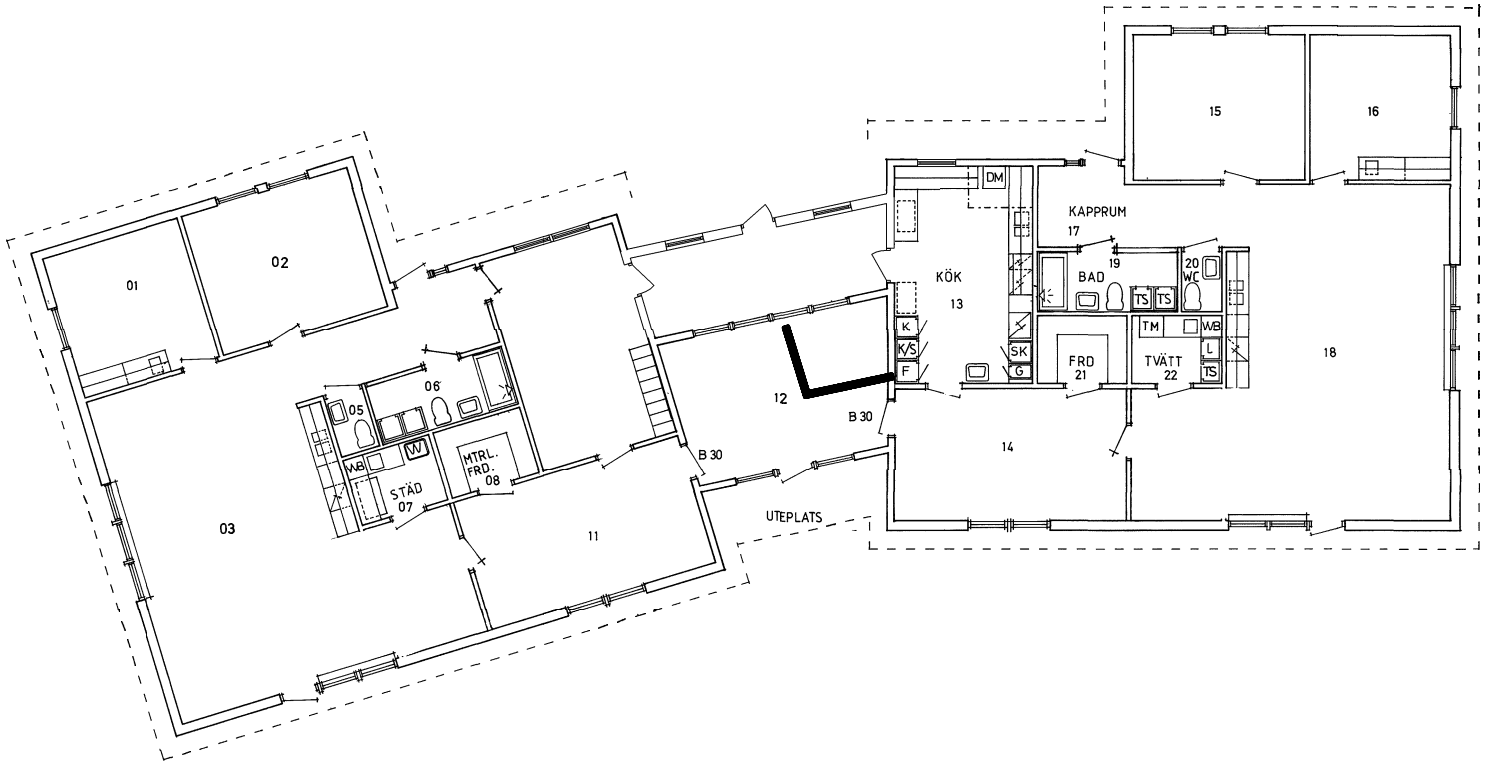

PLAN

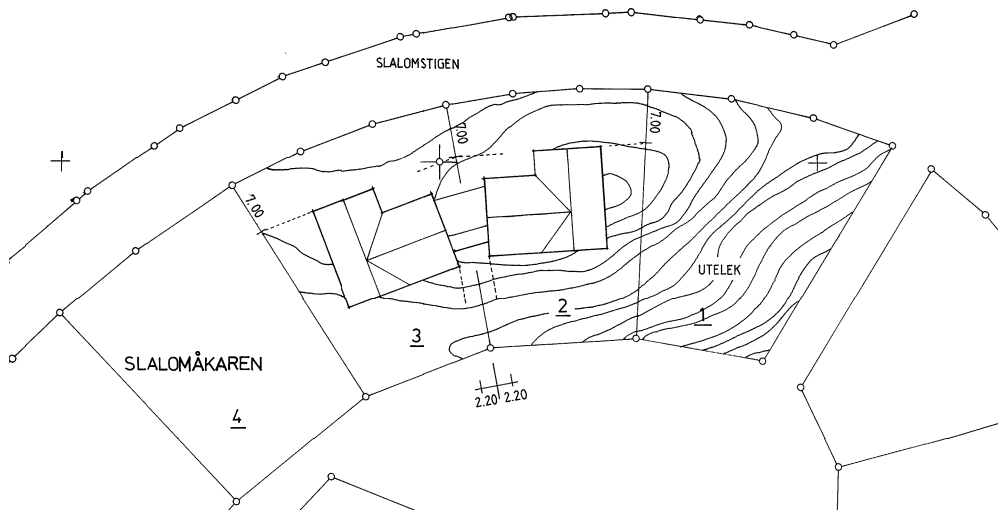

SITUATIONSPLAN 1:500

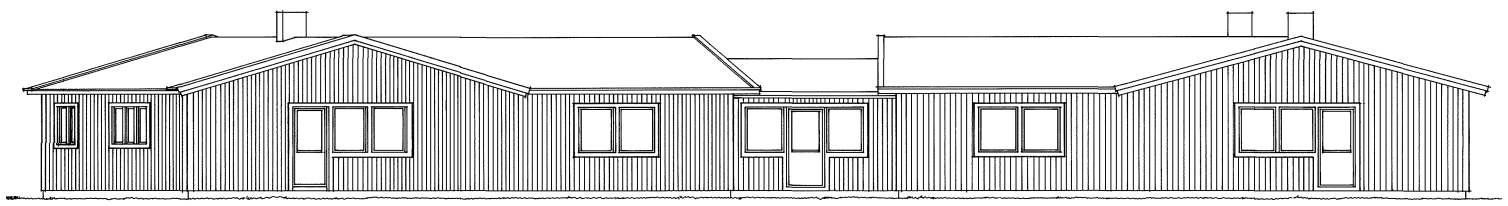

FASAD MOT SÖDER

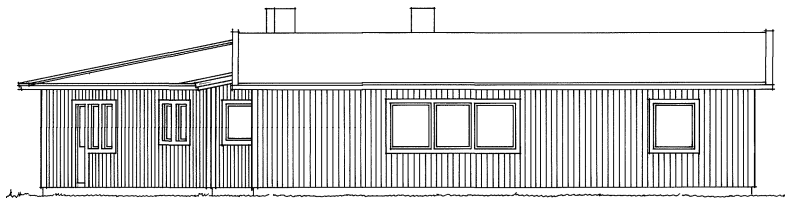

FASAD MOT ÖSTER

FASAD MOT NORR

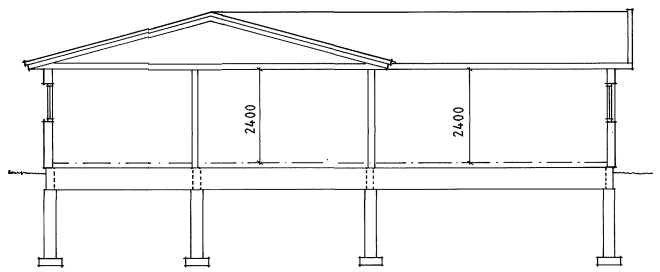

SEKTION

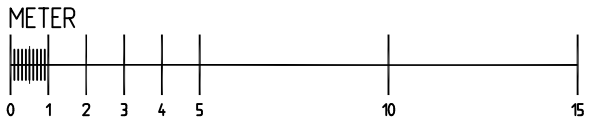

ARVIDSJAURS KOMMUN TEKNISKA 933 81 ARVIDSJAUR	SLALOMÅKAREN 2,3		DATUM 2007-02-09
	ÅKERBÄRETS FÖRSKOLA PLAN, SITUATIONSPLAN FASADER, SEKTION		ANSVARIG
			SKALA 1:100
	UPPDRAG	RITAD/KONSTRUERAD AV KJELL S.	HANDLÄGGARE	HANDNR A 30:01	RET